


УТВЕРЖДАЮ

Главный эксперт

 Жернаков А.В.

«27» июня 2022 г.

ПЛАН ЗАСТРОЙКИ

Компетенция:

«Интеллектуальные системы учета электроэнергии»

Ростов-на-Дону

2022 г.

ПЛАН ЗАСТРОЙКИ

мест проведения Чемпионата
по компетенции:


«УТВЕРЖДАЮ»
Главный эксперт

А.В. Жернаков
«21» 06 2022 г.

«Интеллектуальные системы учета электроэнергии»


(ауд. 108 здания ЧУ ДПО «МЭИ Юга» г. Ростов-на-Дону, ул. 2-я Краснодарская, 147)

9,13

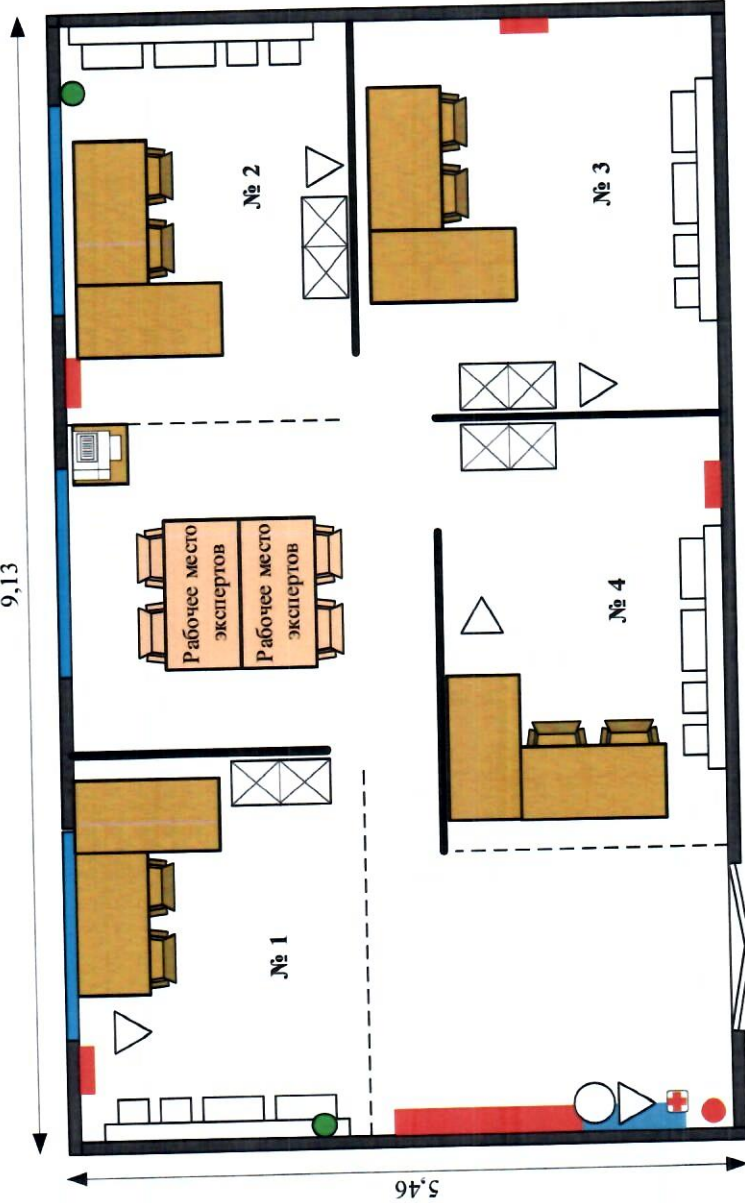

Площадь аудитории 49,9 кв. м

Габариты рабочего места команды

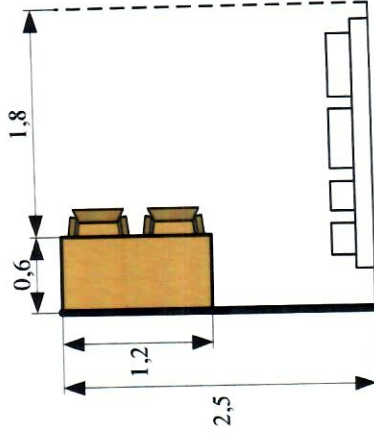

Условные обозначения:

- Стол
- Стул
- Ограждение
- Баннер, 3 x 3,3м
- Пиктограмма, 0,4x0,4м
- Урна
- Стеллаж
- Ограждающая лента
- Видеокамера
- Кулер
- Аптечка
- Огнетушитель

ПЛАН ЗАСТРОЙКИ


мест проведения Чемпионата
по компетенции:

«Интеллектуальные системы учета электроэнергии»

(ауд. 114 здания ЧУ ДПО «МЭИ Юга» г. Ростов-на-Дону, ул. 2-я Краснодарская, 147)


«УТВЕРЖДАЮ»
Главный эксперт

А.В. Жернаков
«24» 06 2022 г.

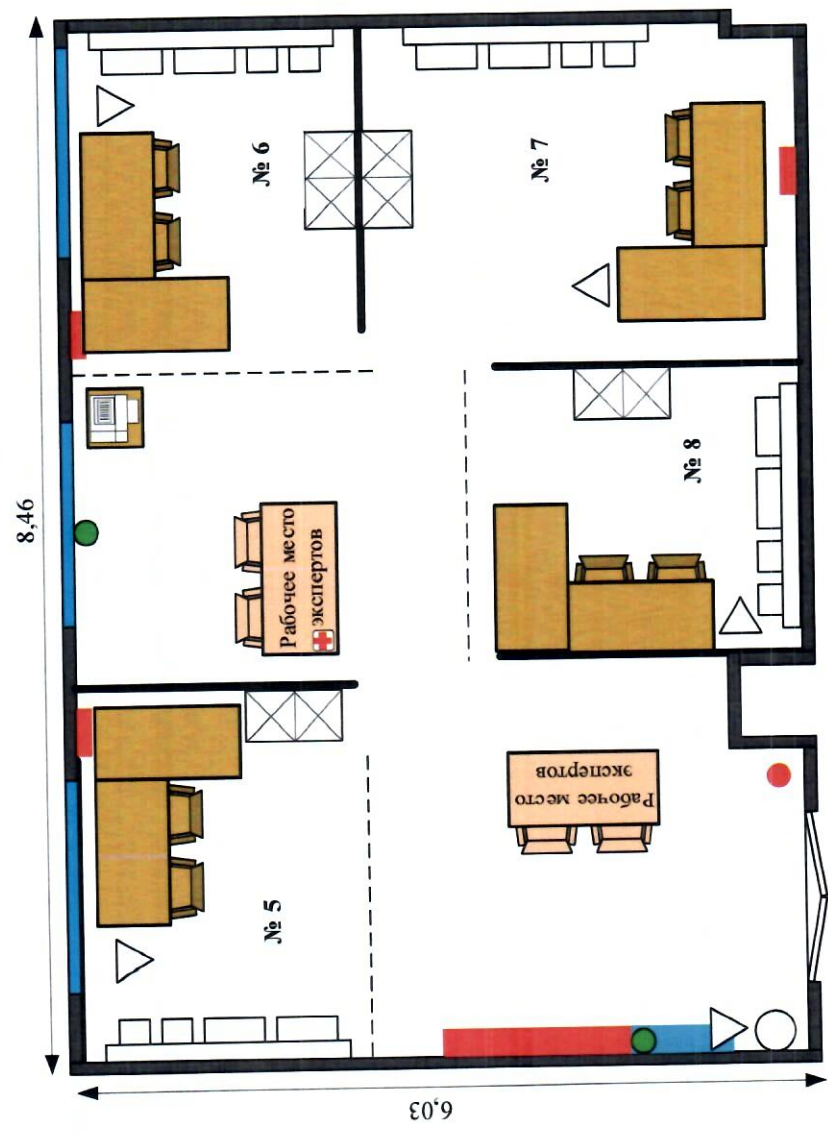

Площадь аудитории 51,0 кв. м

Габариты рабочего места команды

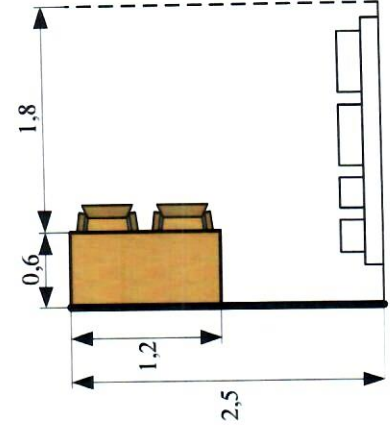

Условные обозначения:

- Стол
- Стул
- Ограждение
- Баннер 3,52x3,4м
- Пиктограмма, 0,4x0,4м
- Урна
- Стеллаж
- Ограждающая лента
- Видеосамера
- Кулер
- Аптечка
- Огнетушитель
- Тумба с принтером

Масштаб 1:60

Формат А4

ПЛАН ЗАСТРОЙКИ
 мест проведения Чемпионата
 Комната экспертов по компетенции


«УТВЕРЖДАЮ»
 Главный эксперт

А.В. Жернаков
 «21» 06 2022 г.

«Интеллектуальные системы учета электроэнергии»

(ауд. 116 здания ЧУ ДПО «МЭИ Юга» г. Ростов-на-Дону, ул. 2-я Краснодарская, 147)

Площадь аудитории 52,4 кв. м

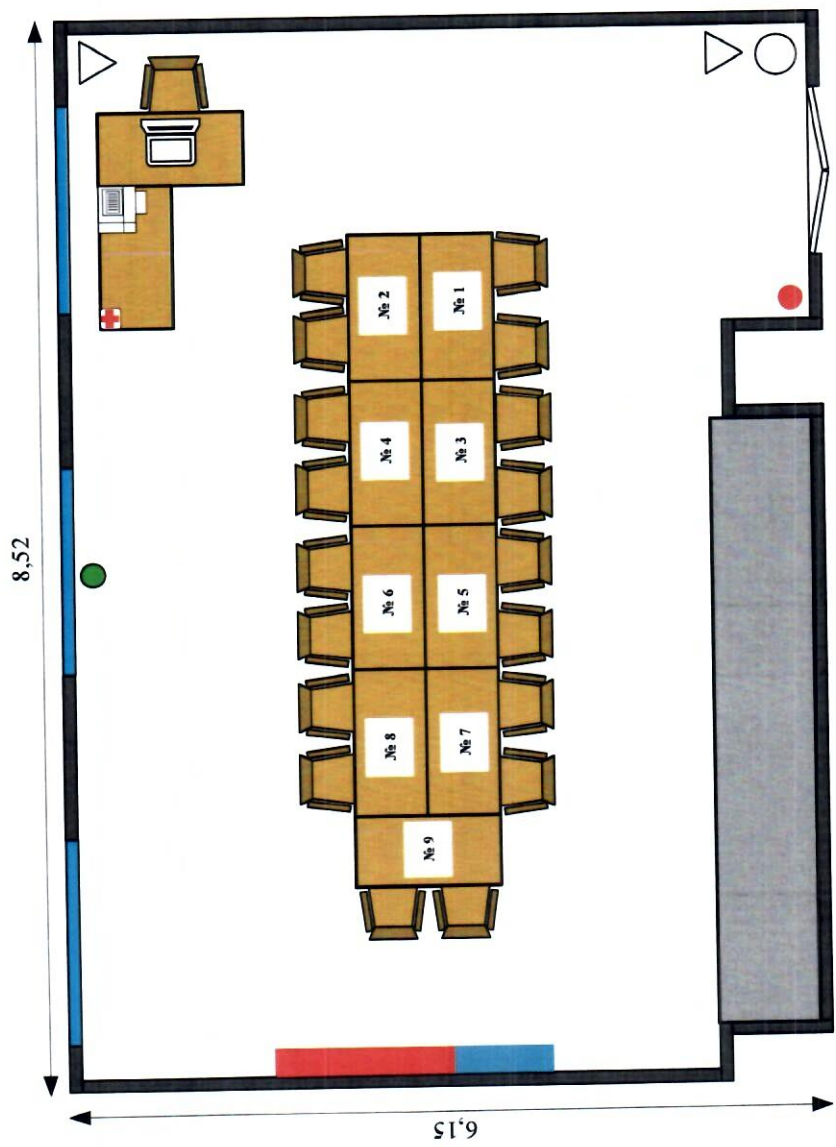

Условные обозначения:

- Стол с ноутбуком
- Стул
- Принтер
- Баннер, 4,72х3,45м
- Баннер, 4,72х3,45м
- Аптечка
- Огнетушитель
- Видеокамера
- Урна
- Кулер

ПЛАН ЗАСТРОЙКИ

мест проведения Чемпионата
Комната команд по компетенции


«УТВЕРЖДАЮ»
Главный эксперт

А.В. Жернаков
«27» 06 2022 г.

«Интеллектуальные системы учета электроэнергии»

(ауд. 208 здания ЧУ ДПО «МЭИ Юга» г. Ростов-на-Дону, ул. 2-я Краснодарская, 147)

11,44

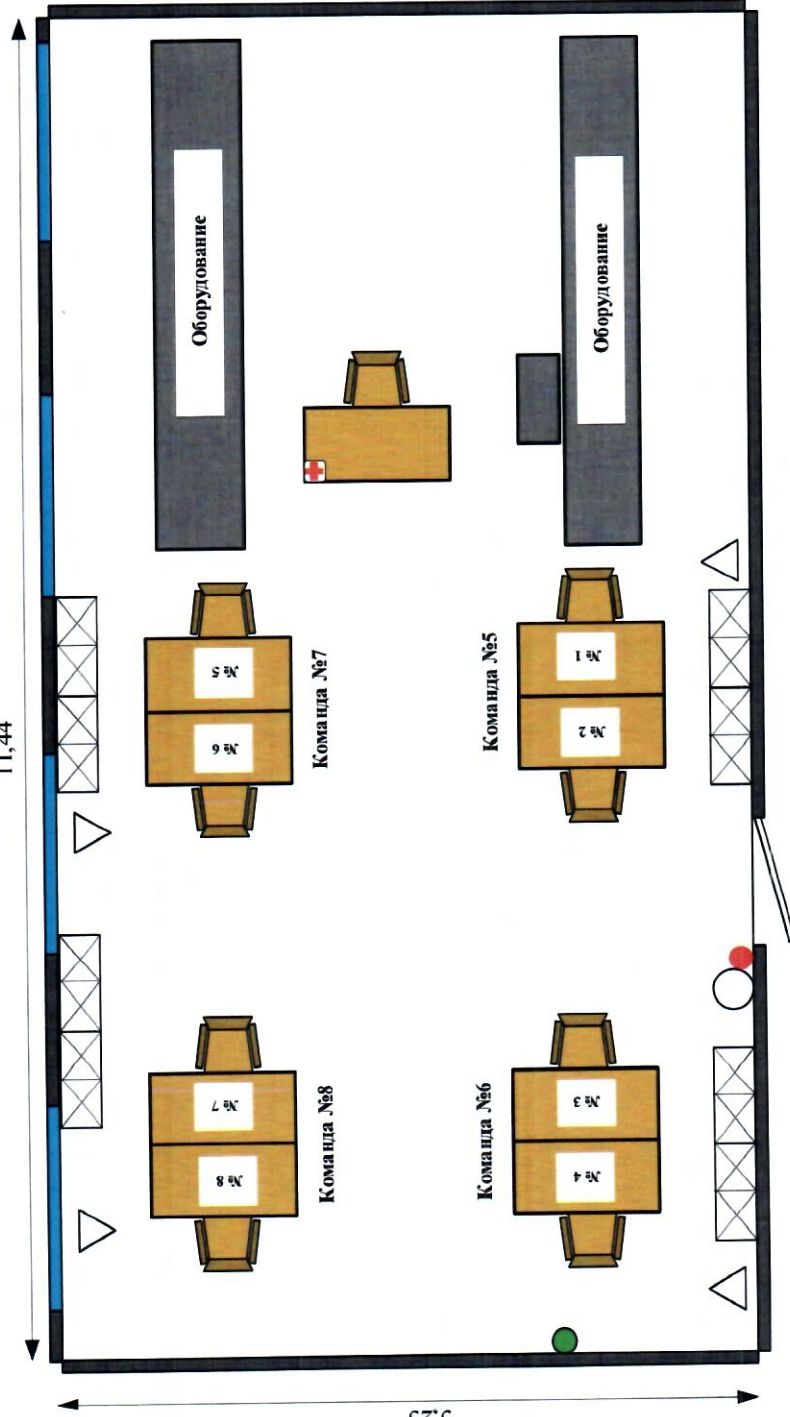

Условные обозначения:

- Стол
- Стул
- Стеллаж
- Урна
- Видеокамера
- Кулер
- Аптечка
- Огнетушитель

Масштаб 1:60

Формат А4

ПЛАН ЗАСТРОЙКИ
 мест проведения Чемпионата
 Комната команд по компетенции


«УТВЕРЖДАЮ»
 Главный эксперт

А.В. Жернаков
 «27» 06 2022 г.

«Интеллектуальные системы учета электроэнергии»

(ауд. 210 здания ЧУ ДПО «МЭИ Юга» г. Ростов-на-Дону, ул. 2-я Краснодарская, 147)

Площадь аудитории 66,1 кв. м

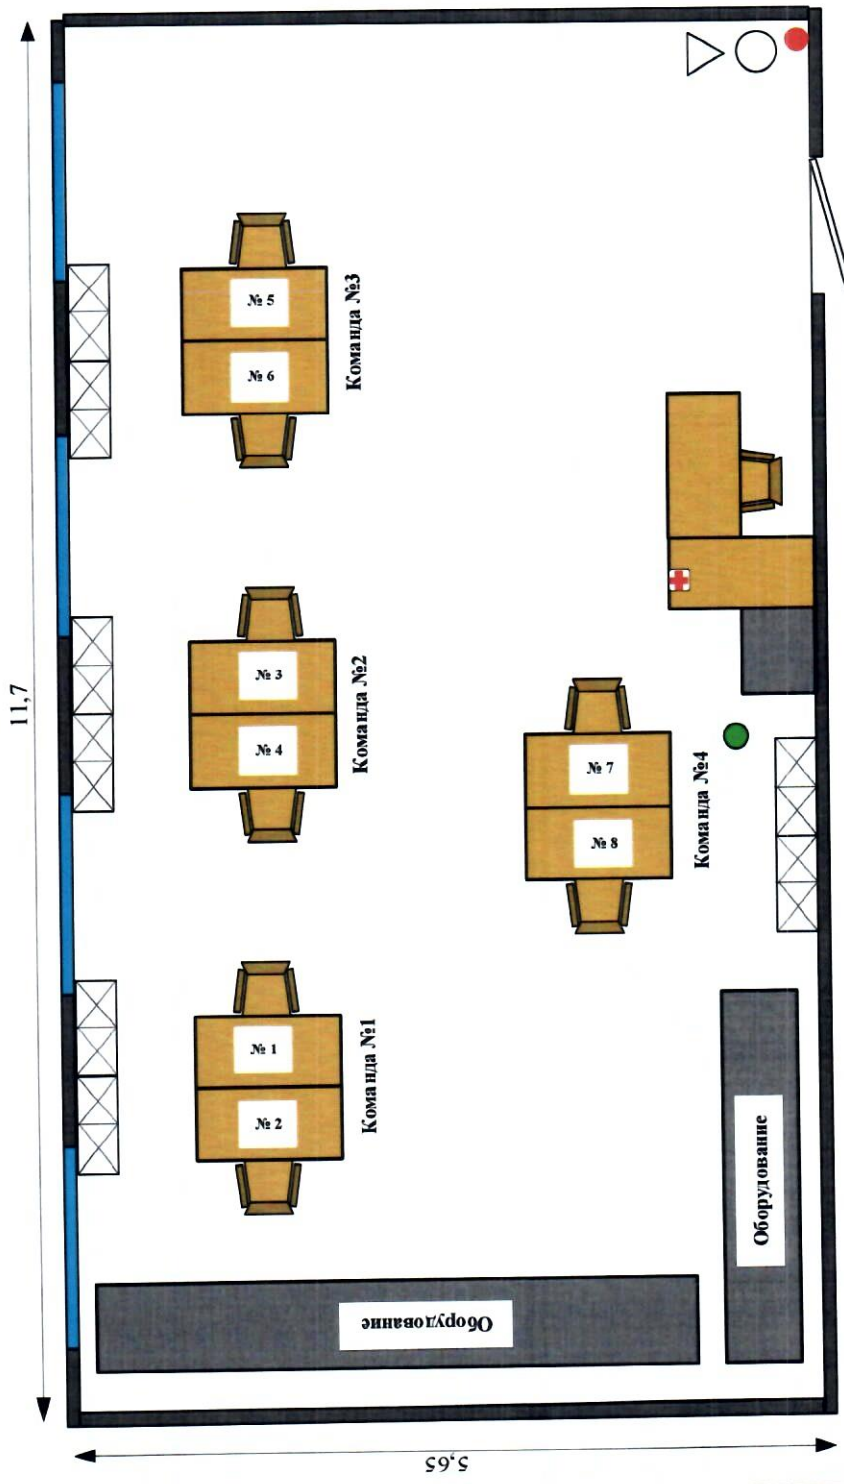

- Условные обозначения:**
- Стол
 - Стул
 - Степшаж
 - Урна
 - Кулер
 - Видеокамера
 - Аптечка
 - Огнетушитель